


Предложение за именуване на подходна алея на името на Милчо Левиев - джаз музикант, композитор, аранжор и пианист, родом от гр. Пловдив, в УПИ I - 521.1621, за озеленяване и природна защита - парк "Данов хълм", кв. 65 по плана на Централна градска част, гр. Пловдив

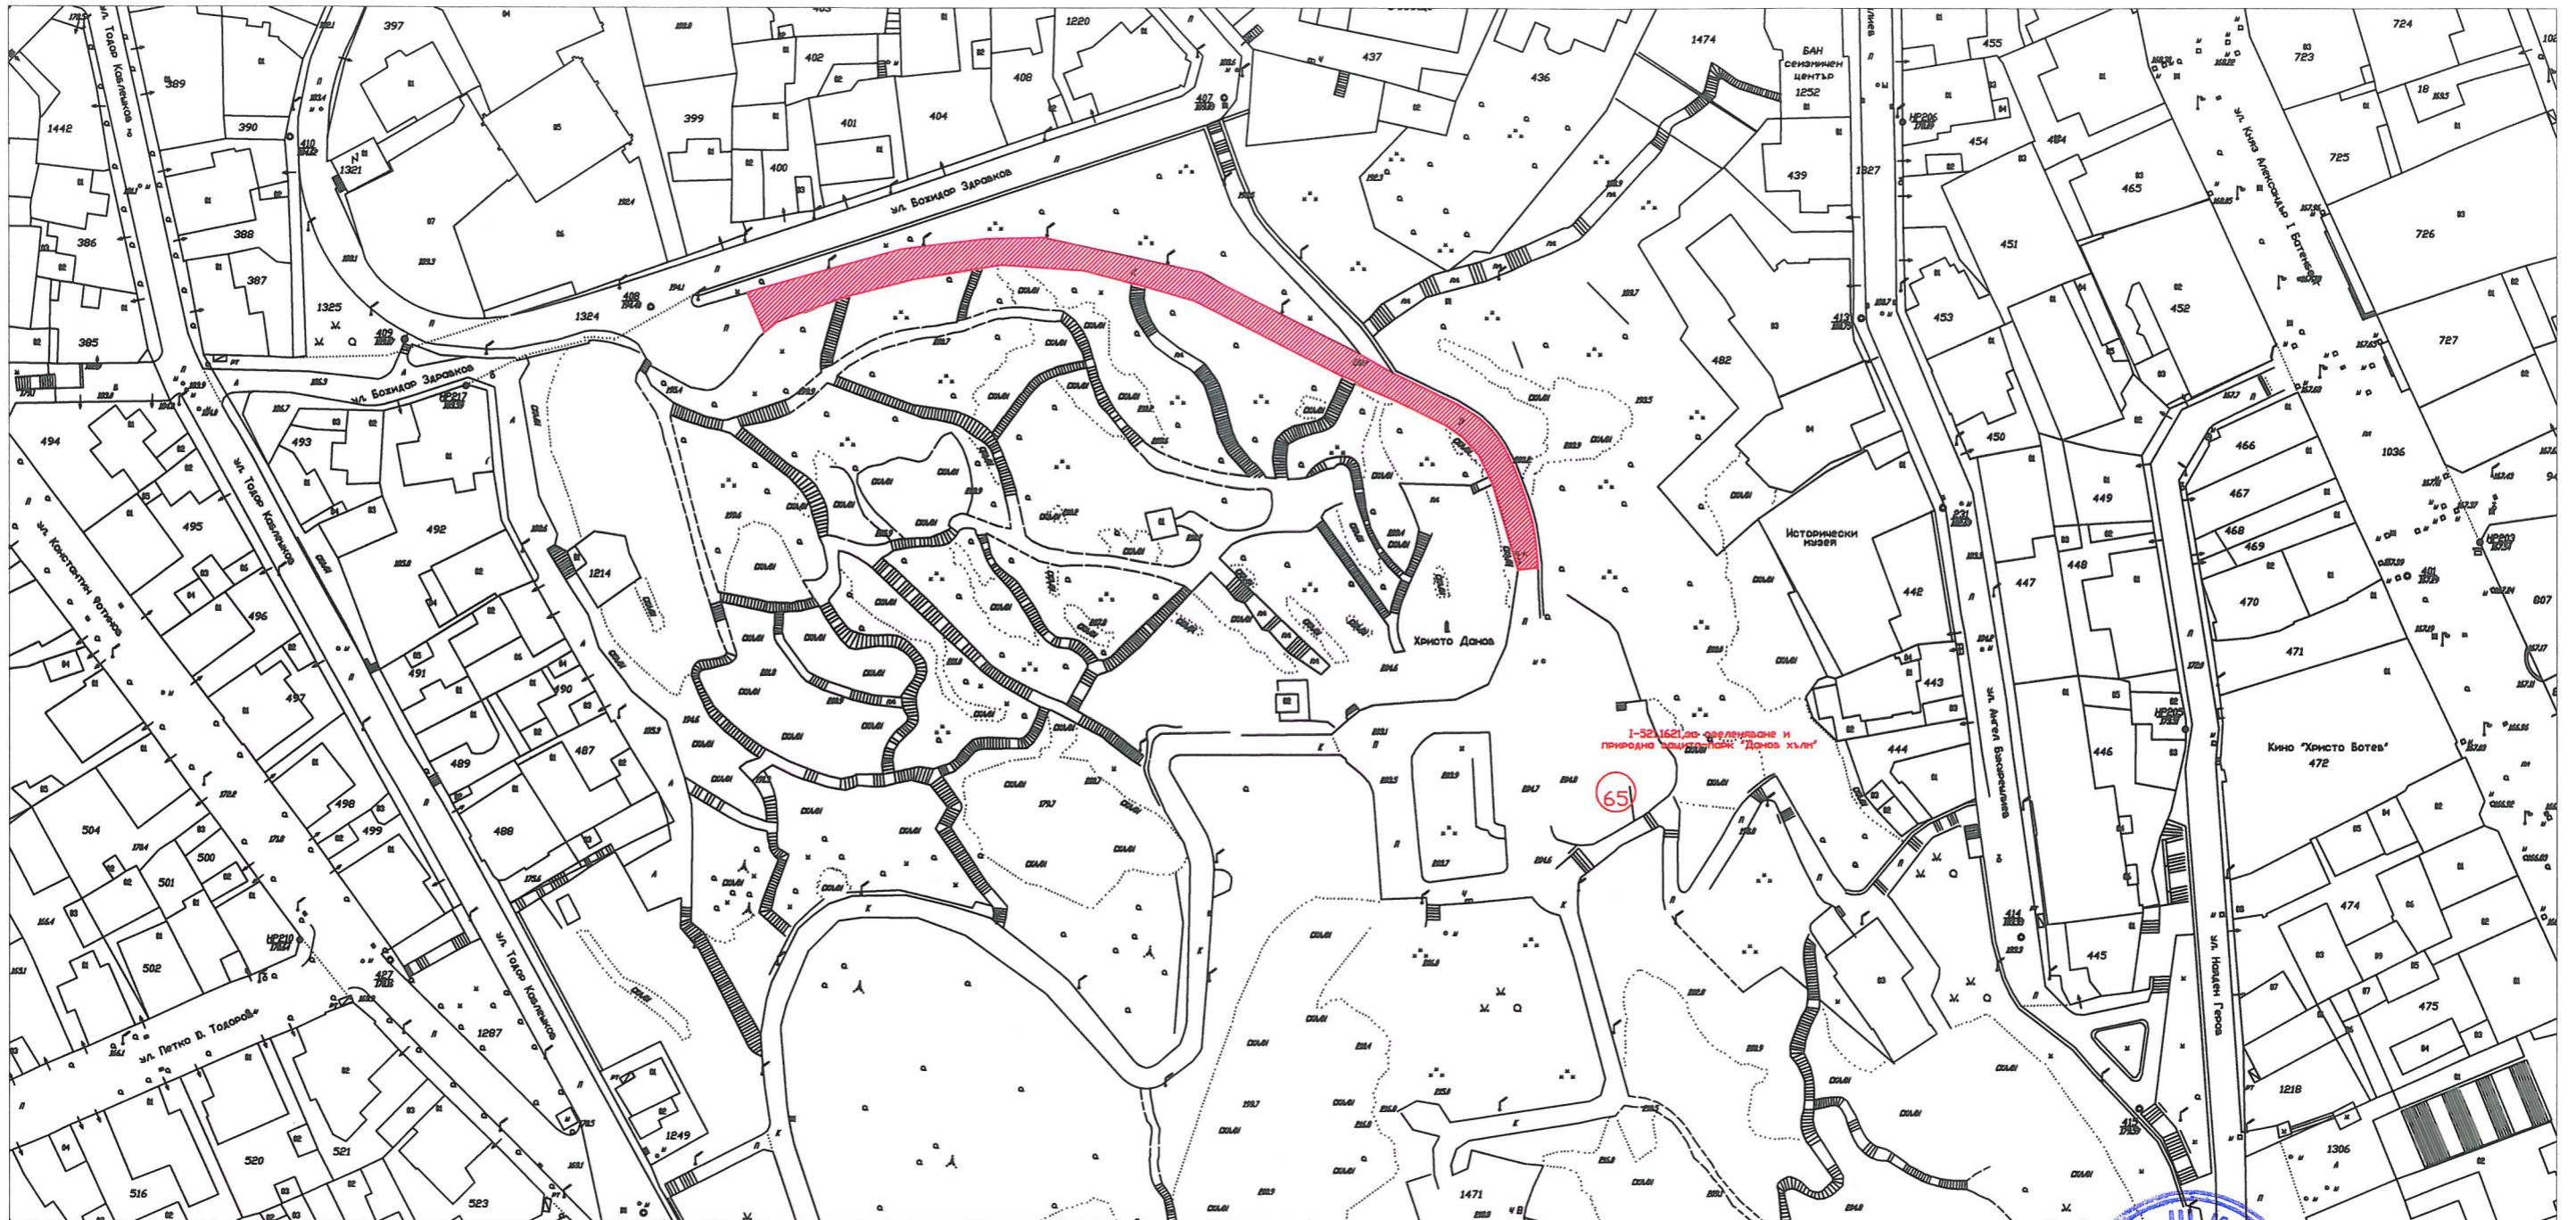

М 1:1000



арх. ЮЛИАНА ПЕТРОВА
ВИД главен архитект на Район
„Централен” - Община Пловдив
стгл. Заповед № РДЦ-23-24/05.01.2023
февруари 2022

