

# СЪСТОЯНИЕ НА ЗЕЛЕНИТЕ ПЛОЩИ ЗА ОРГАНИЧЕНО ПОЛЗВАНЕ - МЕЖДУБЛОКОВИ ПРОСТРАНСТВА


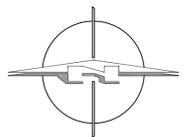


Схема №02



ПРОГРАМА ЗА РАЗВИТИЕ, ПОДДЪРЖАНЕ И  
ОТТАЗВАНЕ НА ЗЕЛЕНАТА СИСТЕМА НА  
гр. ПЛОВДИВ

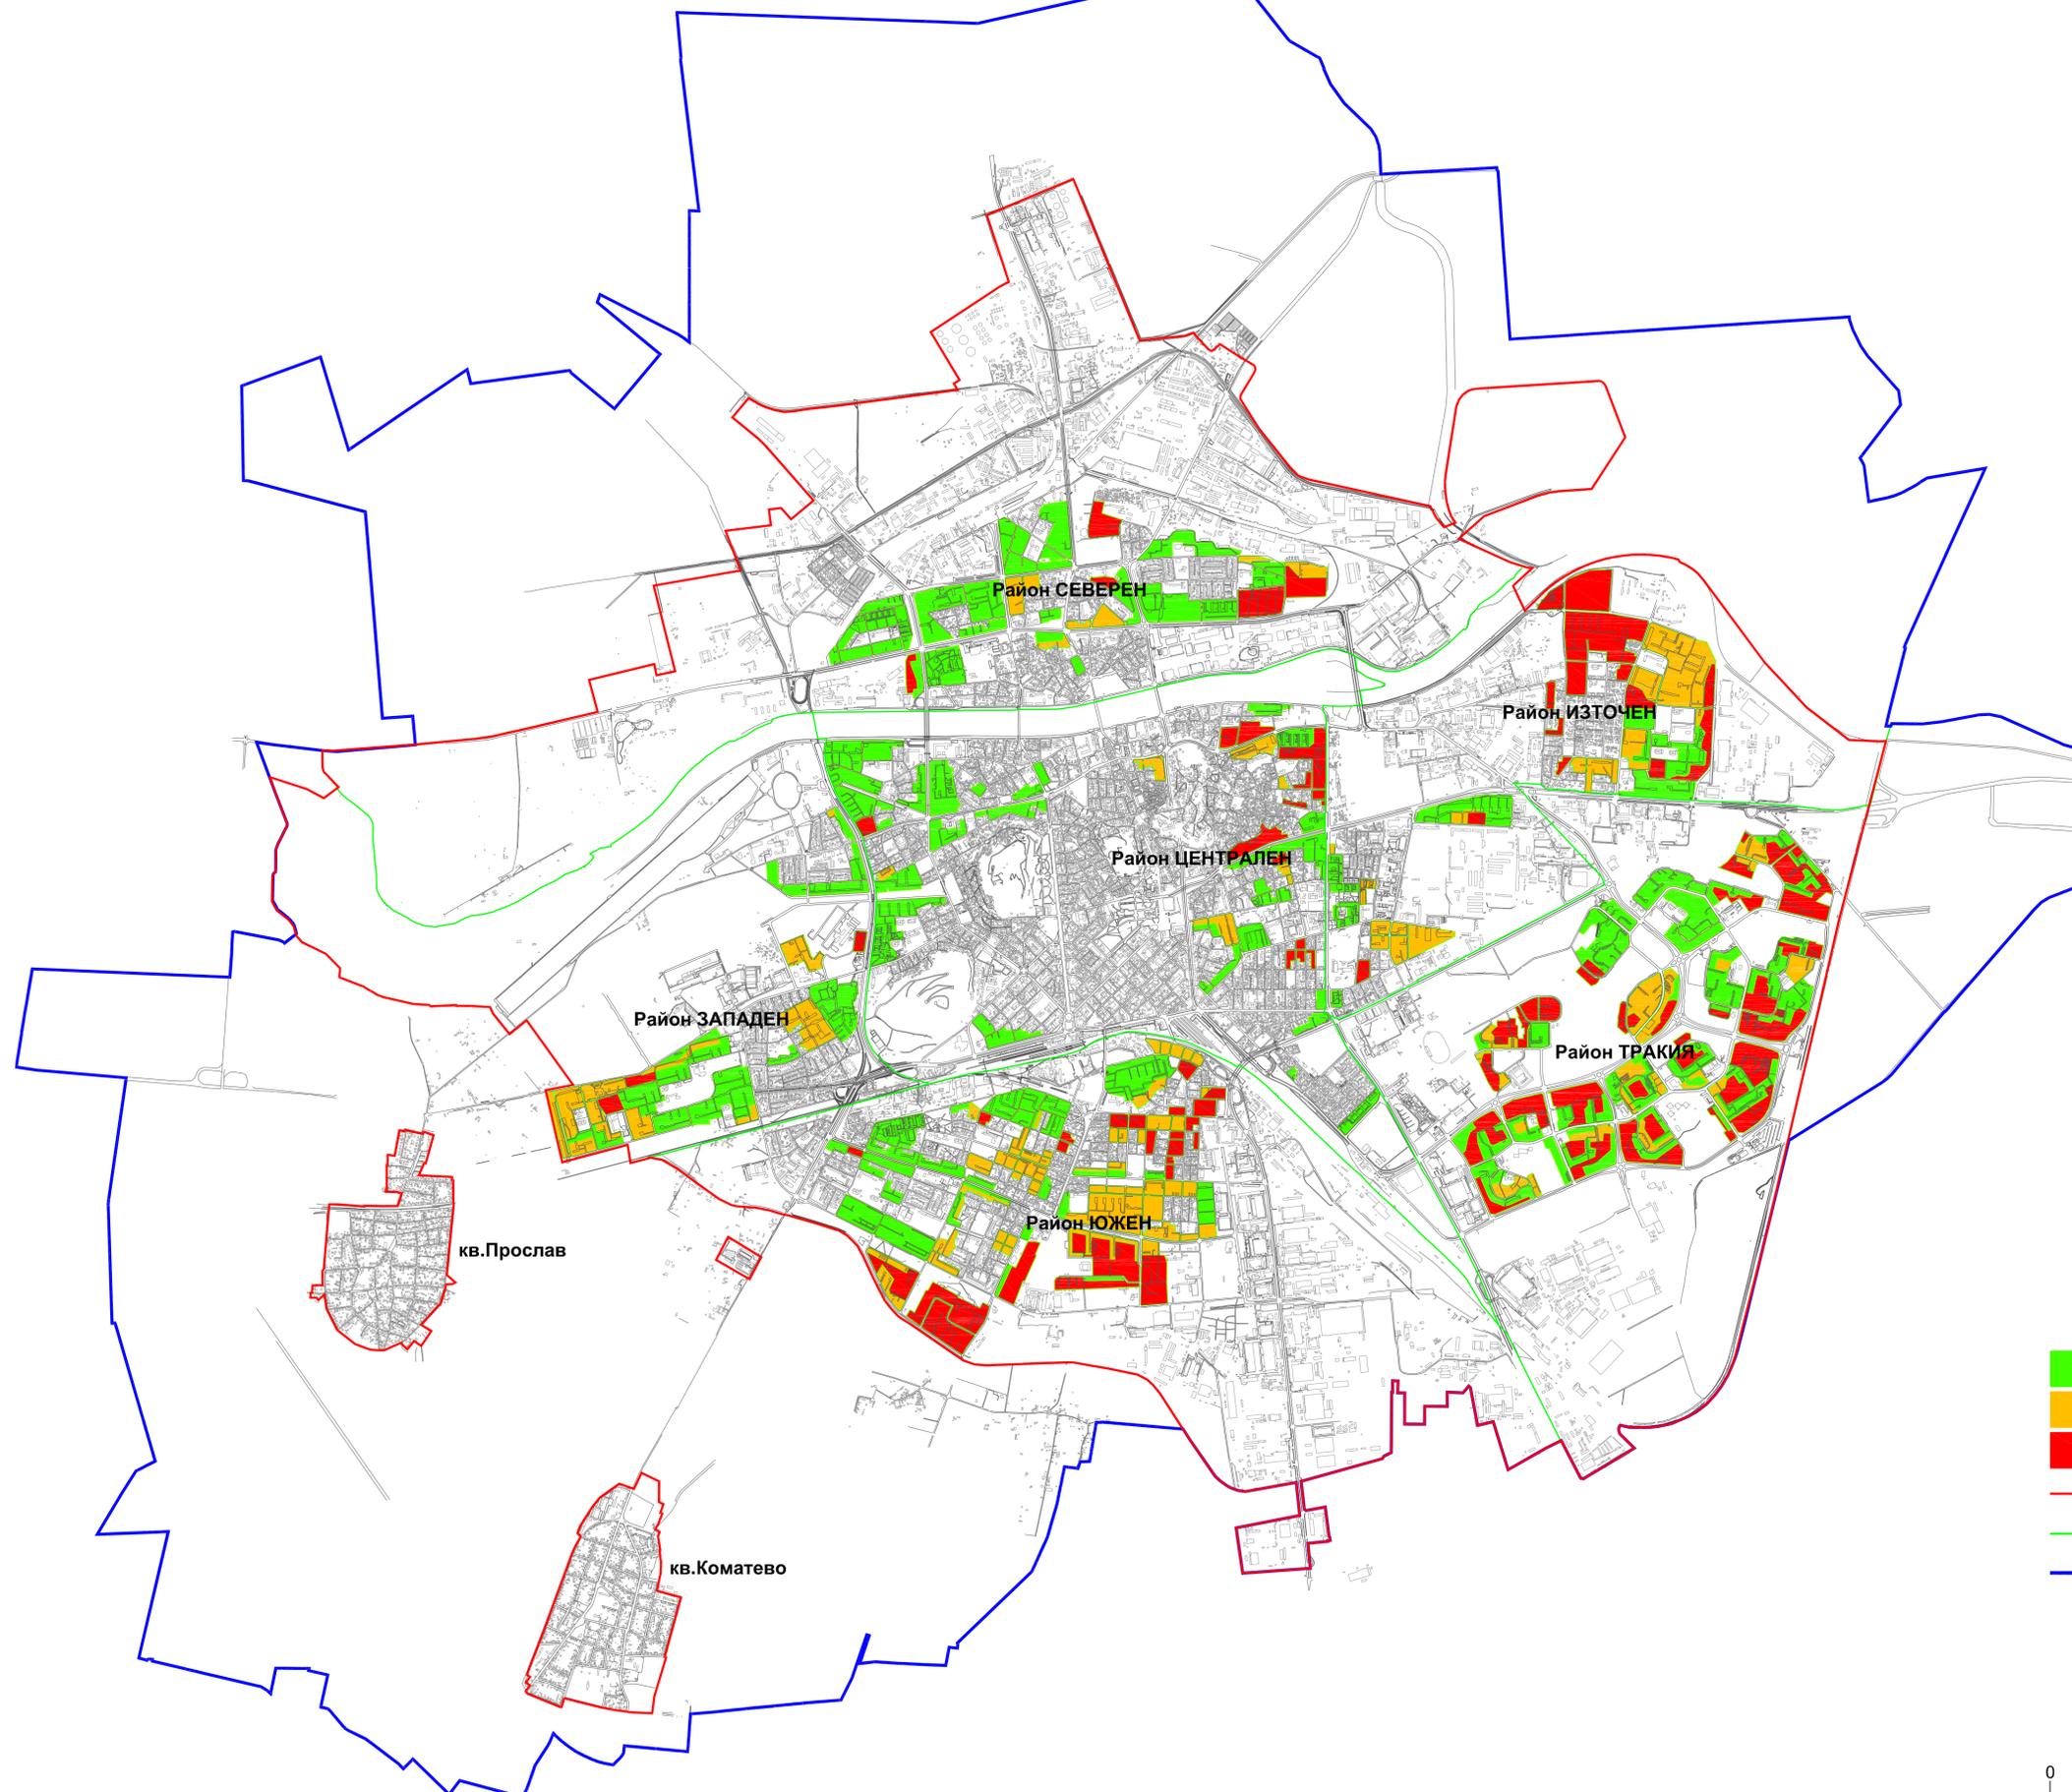

- Добре озеленени междублокови пространства
- Междублокови пространства със слабо озеленяване
- Неозеленени междублокови пространства
- Регулационни граници
- Административни граници на районите
- Землище на гр.Пловдив



Арм План