



ОБЩИНА ПЛОВДИВ

Пловдив, 4000, пл. "Стефан Стамболов" №1, тел: (032) 656 701, факс: (032) 656 703

Изх. №.....

150р 5420

21.06.13

ДО
ВСИЧКИ ЗАИНТЕРЕСОВАНИ УЧАСТНИЦИ

УВАЖАЕМИ ГОСПОЖИ И ГОСПОДА,

В община Пловдив е постъпило запитване с вх. № 13Ф5622/18.06.2013 г. от кандидат за участие в процедура, за разяснение по документацията за участие в открита процедура за възлагане на обществена поръчка по реда на ЗОП с предмет:
„Текущ ремонт на паважни, тротоарни, калдъръмни, алейни и асфалтови настилки”

В техническата спецификация за поз. 51 – 56 – Шлайфан бетон с дебелина 15 – 18 и цвят жълт, зелен и син е посочено:

12.1. Бетонови настилки от шлайфан бетон

- Предварително подготвена основа
- Трошен камък с дебелина 16 – 30 см включително уплътняване
- Полиетиленово фолио
- Бетонова настилка – Б 35, с дебелина до 15 и до 18 см
- Бетонът да е фиброармиран, с жълт, зелен или син цвят
- Залагане на анкери под бъдещите фуги 20 – 25 см
- Повърхностен втвърдител 3 кг/м²
- Рязане и пастиране на конструктивни фуги за разширяването на бетоновата

настилка през различните сезони 4/4 м

- Процесът на полиране на бетоновата настилка протича от 6 до 18 часа в зависимост от времето и площта

- Импрегнирането е задължително след приключване на обработката на бетона, за да могат да се запечатят порите му, то може да бъде извършено с материали на акрилна, ацетонова и водна основа

Въпрос № 1: За какви анкери под бъдещите фуги 20/25 см става въпрос?

Моля, дайте ни детайл за изпълнение или разяснение.

Въпрос № 2: За поз. 119 – ПХ 70 – 80 комплект за какъв вид хидрант става въпрос – за надземен или подземен?

Въпрос № 3: За поз. 123 – Чугунено гърне – за какво гърне става въпрос?


За поз.:

133	Доставка и полагане на полипропиленови тръби SN DN 400/348	М
134	Доставка и полагане на полипропиленови тръби SN DN 200/172	М
135	Доставка и полагане на полипропиленови тръби SN DN 160/150	М

Въпрос № 4: С какво SN трябва да бъдат тръбите

В законоустановения срок и на основание чл. 29 от ЗОП бих желал да направя следните разяснения на поставените въпроси:

По въпрос № 1:

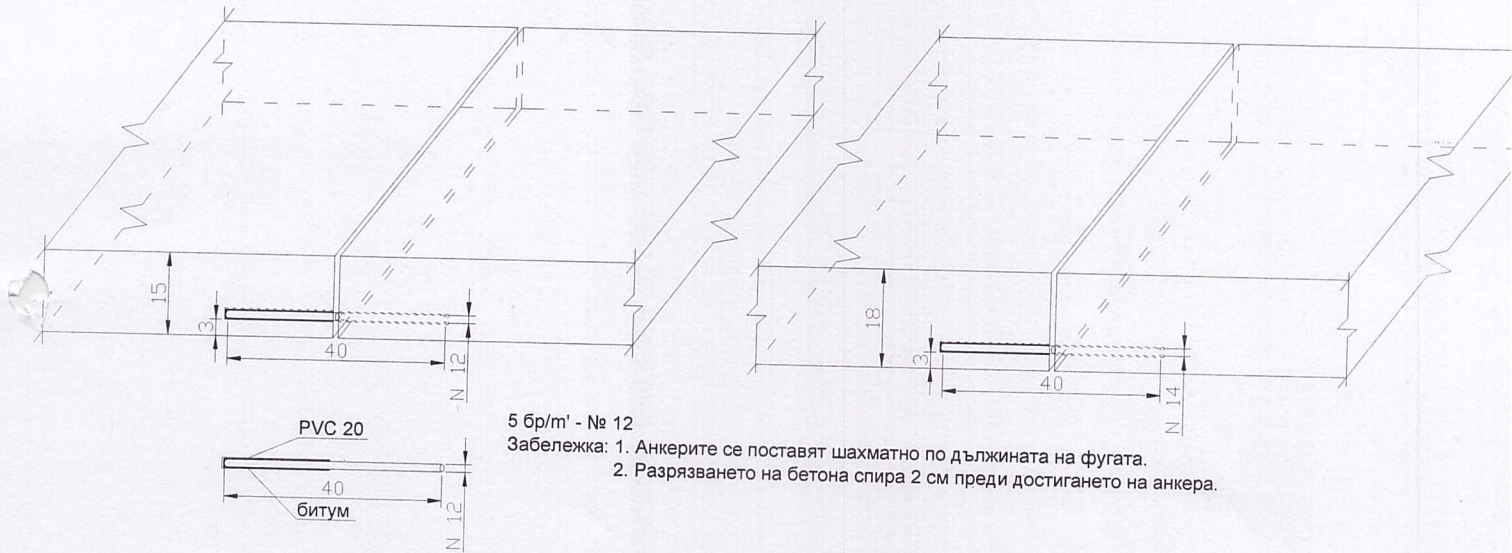

По въпрос № 2: При поз. 119 – ПХ 70 – 80 комплект, пожарният хидрант е надземен.

По въпрос № 3: Чугуненото гърне в поз. 123 е чугунено гърне за тротоарен спирателен кран – ТСК 3/4“ до 2“.

По въпрос № 4: Тръбите от позиции 133,134 и 135 са с SN 8.

С уважение,
ИНЖ. ИВАН ТОТЕВ
Кмет на община Пловдив



СК