

ОБЩИНА ПЛОВДИВ - РАЙОН "ТРАКИЯ"

Пловдив, 4023, Ж.Р. "Тракия" бул. Освобождение №63, тел: (032) 682 323, факс: (032) 680 316, e-mail: trakia@plovdiv.bg, www.trakia-plovdiv.bg

ДО
Г-Н АТАНАС УЗУНОВ
ПРЕДСЕДАТЕЛ НА
ОБЩИНСКИ СЪВЕТ ПЛОВДИВ

ДО ПК по ПК, ПК по БЖ,
ПК по ОССД, ПК по УТНД,
ПК по РТ ЕМО!

11.05.2026 г.



ПРЕДЛОЖЕНИЕ

от Георги Гатев – Кмет на район „Тракия“, Община Пловдив

Относно:

ПОСТАВЯНЕ НА ПАМЕТЕН ЗНАК на проф. полк. Цветан Лазаров
на бул. „Освобождение“ в ЖР "Тракия", община Пловдив.

**УВАЖАЕМИ ГОСПОДИН ПРЕДСЕДАТЕЛ,
УВАЖАЕМИ ГОСПОЖИ И ГОСПОДА – ОБЩИНСКИ СЪВЕТНИЦИ,**

С писмо вх. № 6-26-НЕТ-14 от 16.01.2026 г. в район Тракия“ на община Пловдив е постъпило заявление от ФОНДАЦИЯ „БЪЛГАРСКИ ВОЕННОВЪЗДУШНИ СИЛИ“, представлявана от Бригаден генерал о.з. Спас Спасов, Председател на Управителния съвет на фондацията, като инициатор за поставяне на паметен знак в чест на полковник професор Цветан Лазаров.

Професор полковник Цветан Лазаров /1896-1961/ е човекът, без когото българското авиоинженерство може би никога нямаше да постигне успехите, с които се гордее. Първият му досег с въздухоплаването е по време на Балканската война. Участва и в Първата световна война. След края на войната се записва да учи в аеропланното училище в Божурище. Службата му като летец е прекъсната през 1920 година от Ньойския мирен договор, който оставя страната ни на практика без авиация. Следват 4 тежки години в Германия, в които Лазаров успява да завърши Висшето техническо училище в Шарлотенбург. Все пак, през 1926 година той се завръща с диплома в ръце. Лазаров се завръща в Божурище, но този път в аеропланната работилница. Периодът в ловешката самолетна фабрика (1941-54 г.) е най-плодотворният за инж. Лазаров. С него е свързано проектирането и производството на самолетите „Лаз“. Пикът са 150-те „Лаз 7-М“ с нов двигател, останали в историята като последните серийно произведени самолети в България.

Заявеното искане е паметният знак да бъде разположен в прилежащия терен на кръстовището на бул. „Освобождение“ и ул. „Цветан Лазаров“, представляващи публична общинска собственост - улици от първостепенната улична мрежа в ЖР „Тракия“. Пред УПИ III-540.1509, за музей на авиацията, с лице към булеварда е поставен екземпляр на изстребител МиГ-23 БН, модел от трето поколение. Самолетът е поставен на 29.06.2023 г. със съдействието на г-н Костадин Димитров, Кмет на район „Тракия“, като експонат от бъдещия „Музей на авиацията“ в Пловдив.

В подкрепа на инициативата районната администрация изготви служебно устройствена схема по реда на чл. 57, ал.1 от ЗУТ. В действащата НРПУДОПДЕГО на община Пловдив изрични текстове за поставяне на такива обекти не са записани.

Пластичният знак в памет на Цветан Лазаров ще бъде разположен в непосредствена близост до носа на самолета. Проектното решение е съобразено и не засяга съществуващи проводи на техническата подземна инфраструктура. За терена е изготвена геодезическа снимка, с посочена едроразмерна растителност, настилки, велоалея и други дадености.

Към заявеното искане от ФОНДАЦИЯ БЪЛГАРСКИ ВОЕННОВЪЗДУШНИ СИЛИ, представлявана от Бригаден генерал о.з. Спас Спасов е приложен като илюстрация идеен проект, изготвен от пловдивския скулптор Атанас Карадечев. Предвижда се поставяне на масивен къс от ломен камък с размери 150/150/130 см., с тегло около 3 тона, с монтирани на него мраморна плоча с бронзов портрет-барелеф на Цветан Лазаров. При направеното проучване е осигурена възможност за възстановяване на кабелно хранване с цел монтиране на LED осветителни тела и художествено осветление на самолета и пластичния елемент. Със съдействието на ОП „Градини и паркове“ прилежащите площи ще бъдат реновирани, засадени подходящи дървесни видове, цветни и тревни партери.

Съгласно писмо изх. № 26 РТ-62-/2/12.03.2026г. на община Пловдив предложението на ФОНДАЦИЯ БЪЛГАРСКИ ВОЕННОВЪЗДУШНИ СИЛИ е внесено за съгласуване от Министъра на културата по реда на Закона за културното наследство. Паметният знак не представлява военен паметник по смисъла на чл. 4 от Закон на военните паметници.

За разположения в публичното пространство на бул. „Освобождение“ /част от ПИ с КИ № 56784.540.1148/ обект преписката следва да бъде разгледана и приета от ЕСУТ на община Пловдив, схемата одобрена след решение на Общински съвет – Пловдив и положително становище на Министерство на културата, с последващо издаване на разрешение за поставяне.

В тази връзка, на основание чл.21, ал.1, т.8 и ал.2 от ЗМСМА и чл. 69, ал.1 от ПОДПОС предлагам Общински съвет Пловдив да вземе следното

РЕШЕНИЕ :

- I. Дава съгласие да бъде поставен по реда на чл. 57 от ЗУТ паметен знак на проф. полк. Цветан Лазаров в прилежащия терен на кръстовището на бул. „Освобождение“ и ул. „Цветан Лазаров“ /част от ПИ с КИ № 56784.540.1148/, представляващ публична общинска собственост, пред УПИ III-540.1509, за музей на авиацията, кв.4 по регулационния план на ЖР „Тракия“, след получаване на положително становище от Министерство на културата.
- II. Дава съгласие на Кмета на Район „Тракия“, Община Пловдив да предприеме необходимите действия по изпълнение на настоящото решение.

МОТИВИ :

Фактически основания: Отбелязване и отдаване заслужена почит на проф. полк. Цветан Лазаров - български инженер, професор и военен деец. Той е най-продуктивният български авиоконструктор и учен в областта на авиацията, работил в България, считан за основател на българското самолетостроене.

Правни основания: чл. 21, ал. 1, т. 8 и ал. 2, от Закона за местно самоуправление и местна администрация и чл. 69, ал. 1 от Правилник за организацията и дейността на Пловдивски общински съвет.

Приложения:

1. Писмо вх. № 6-26-НЕТ-14 от 16.01.2026 г. в район Тракия“ на община Пловдив с постъпило заявление от ФОНДАЦИЯ БЪЛГАРСКИ ВОЕННОВЪЗДУШНИ СИЛИ, представлявана от Бригаден генерал о.з. Спас Спасов, Председател на Управителния съвет на фондацията.
2. Устройствена схема, изготвена на основание чл. 57, ал.1 от ЗУТ от район „Тракия“, община Пловдив, служебно съгласно чл. 230, ал. 4 от ЗУТ.
3. Писмо изх. № 6-26НЕТ-14/1/29.01.2026г. на район „Тракия, община Пловдив.
4. Писмо изх. № 26 РТ-62-/2/12.03.2026г. на община Пловдив.

С уважение,

ГЕОРГИ ГАТЕВ

Кмет на район „Тракия“, община Пловдив

Съгласували:

Ивайло Дуков

Зам.-кмет „УТТИ“

район „Тракия“, община Пловдив ,

арх. Петко Прокопиев

Главен архитект и Директор „УТТИ“

район „Тракия“, община Пловдив

Изготвил:

Илиана Ташева

Главен юристконсулт

район „Тракия“, община Пловдив

МОНТАЖЕН ПЛАН
поставяне на паметен знак на проф. полк. Цветан Лазаров
бул. "Освобождение", част от ПИ с КИ 56784.540.1148
ЖР "Тракия", град Пловдив
м 1:100

СЪГЛАСУВАМ:

Бригаден генерал о.з. Спас Спасов
фондация "Български Военновъздушни сили"



УСТРОЙСТВЕНА СХЕМА
поставяне на паметен знак на проф. полк. Цветан Лазаров
по реда на чл. 57 от ЗУТ в уличното пространство на
бул. "Освобождение", част от ПИ с КИ 56784.540.1148
ЖР "Тракия", град Пловдив

ИЗРАБОТЕН СЛУЖЕБНО
на основание чл. 230 ал.4 от ЗУТ


Георги Гатев - КМЕТ
Район "Тракия - община Пловдив"

арх. Петко Прокопиев
ГЛАВЕН АРХИТЕКТ на район "Тракия"

01.2026

съществуващи дървета
фитосанитарна оценка и оформяне
засаждане на нови видове

експонат самолет МиГ 23 БН

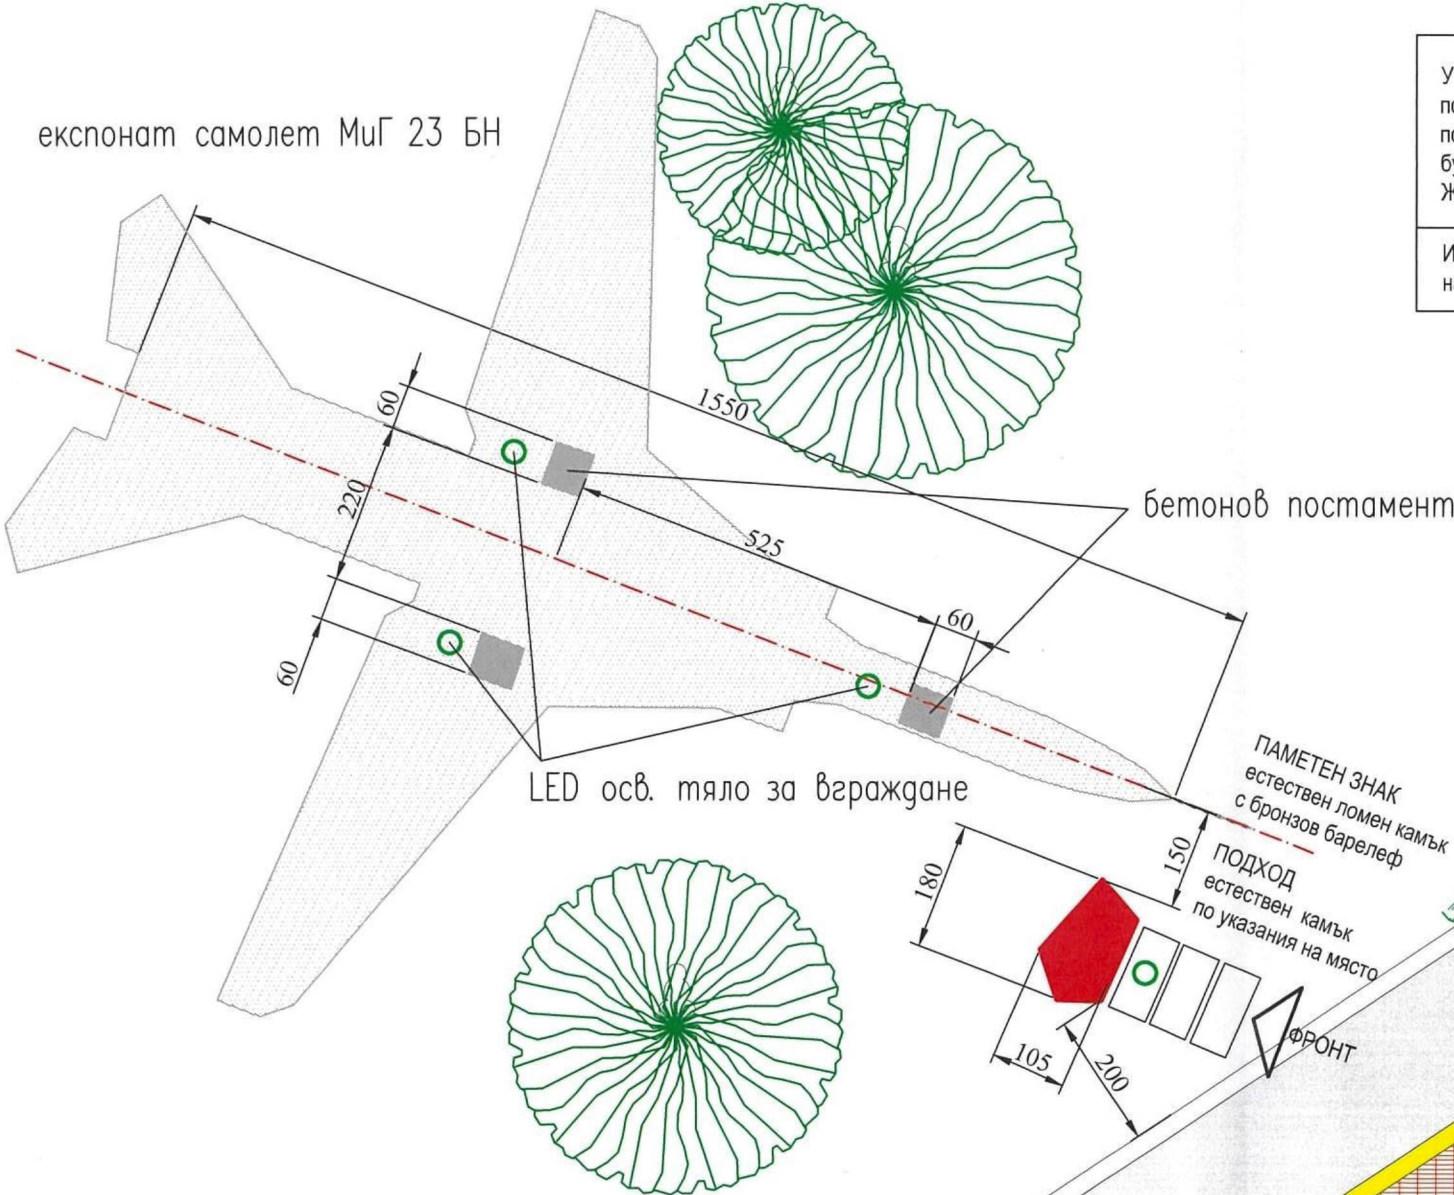

тревен партер, възстановяване


тревен партер, възстановяване

булевард Паметни


велопалей

бул. Освобождение

ИЗВАДКА ОТ РЕГУЛАЦИОНЕН ПЛАН
ОДОБРЕН С РЕШЕНИЕ № 63, протокол № 3 / 2016 г.на ОБС - ПЛОВДИВ
за част от кв. 10, ЖР "ТРАКИЯ", Пловдив
М 1:1 000

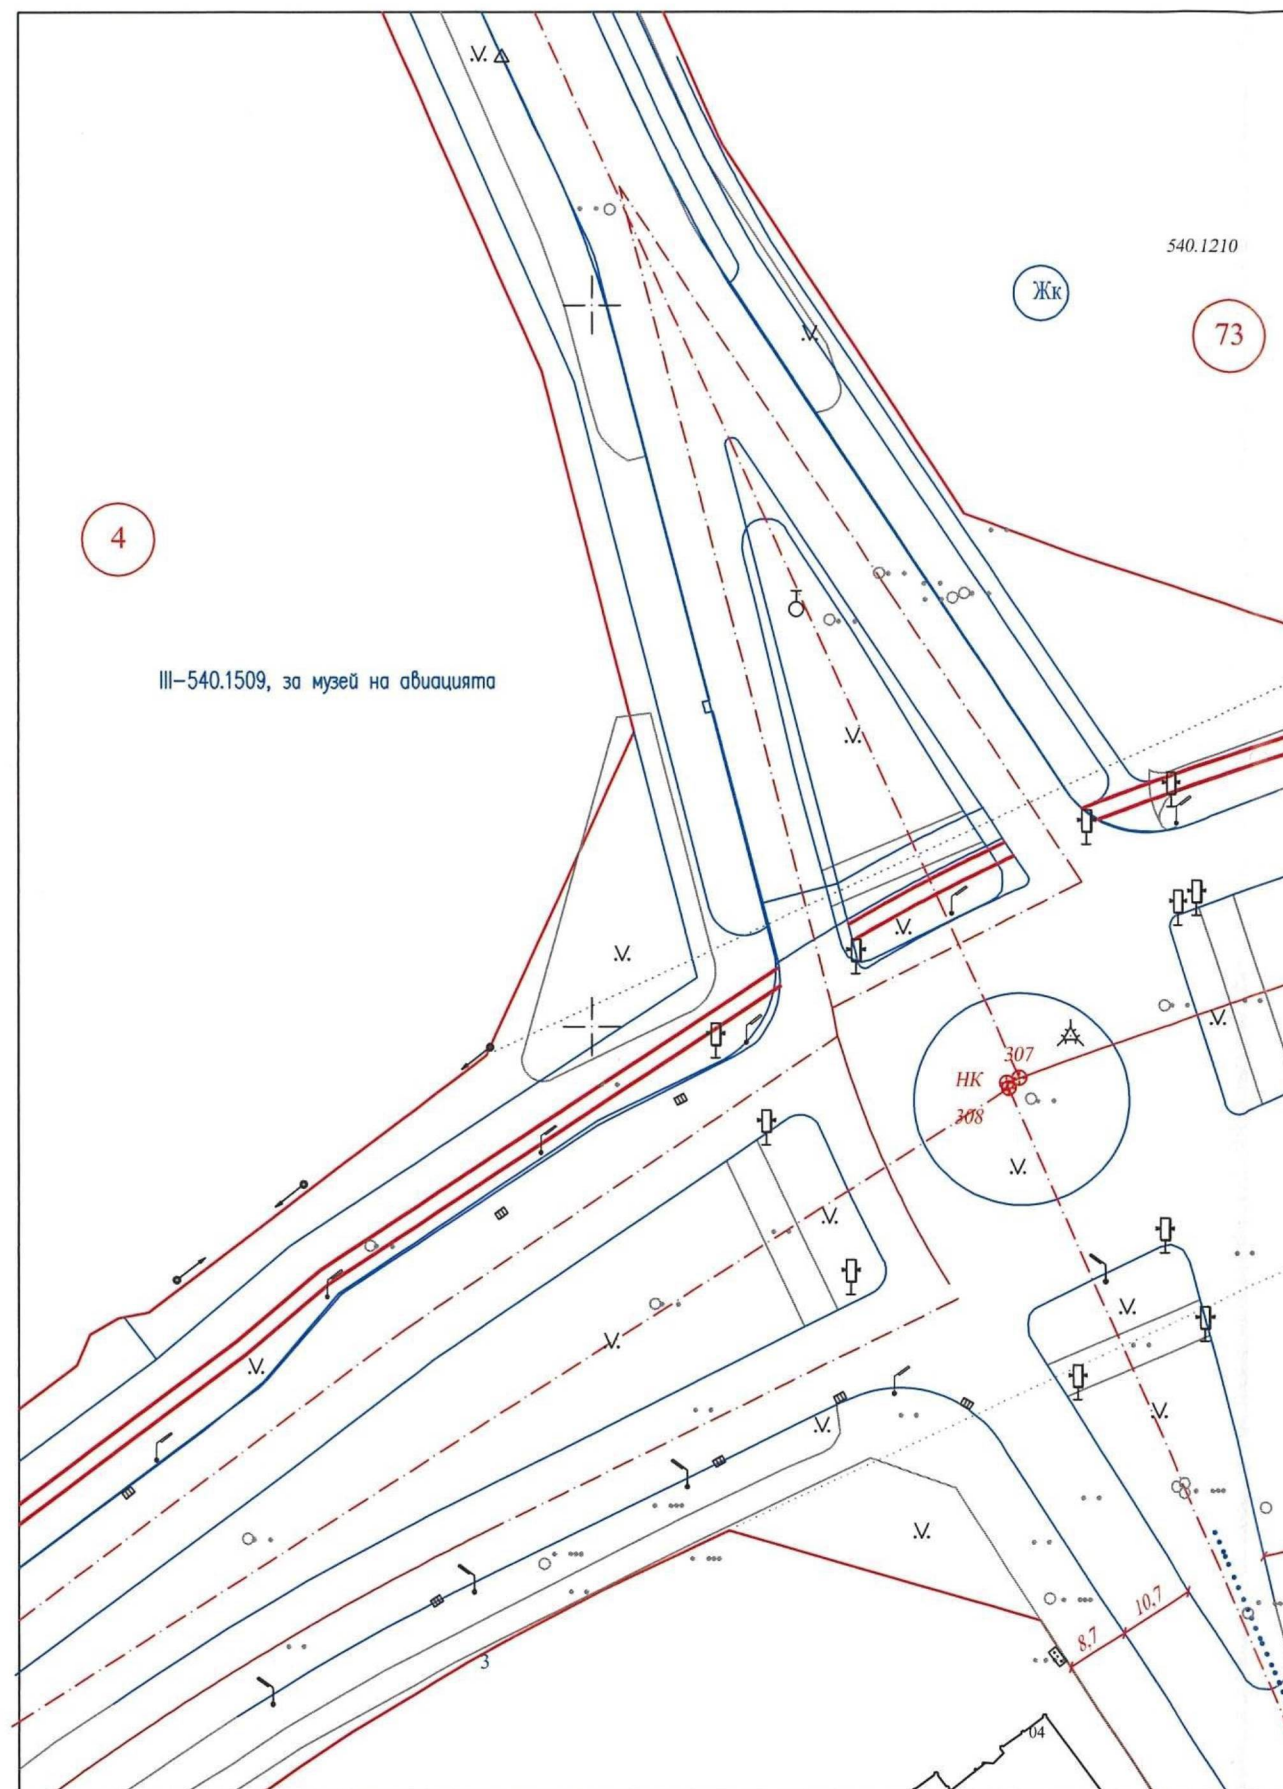

СИТУАЦИОНЕН ПЛАН
поставяне на паметен знак на проф. полк. Цветан Лазаров
бул. "Освобождение", част от ПИ с КИ 56784.540.1148
ЖР "Тракия", град Пловдив
М 1:500

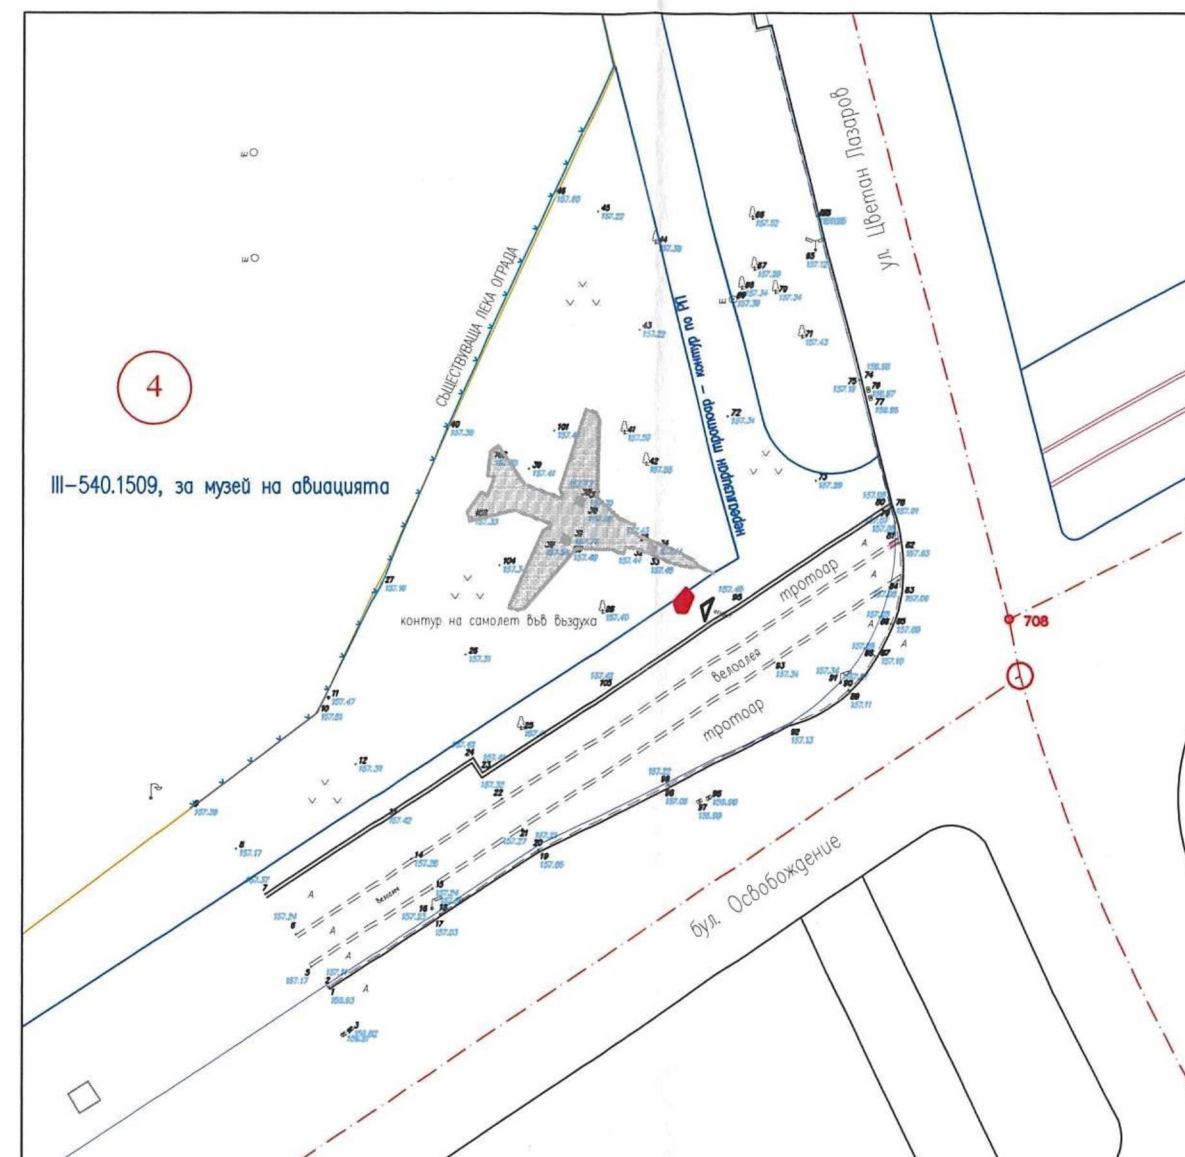

СЪГЛАСУВАМ:

Бригаден генерал о.з. Спас Спасов
фондация "Български Военновъздушни сили"



УСТРОЙСТВЕНА СХЕМА
поставяне на паметен знак на проф. полк. Цветан Лазаров
по реда на чл. 57 от ЗУТ в уличното пространство на
бул. "Освобождение", част от ПИ с КИ 56784.540.1148
ЖР "Тракия", град Пловдив

Георги Гатев - КМЕТ
Район "Тракия - община Пловдив"

арх. Петко Прокопиев
ГЛАВЕН АРХИТЕКТ на район "Тракия"

ИЗРАБОТЕН СЛУЖЕБНО
на основание чл. 230 ал.4 от ЗУТ

01.2026