

ЗОНА 3

Ул. Георгиев 981

Ул. Емелян Георгиев

общински, стопански и културни дейности

хали

ул. Канет Иречек

I - дом на книгата

17

48

IV 1482

1473, 1500

1170

1152

1478

1540

54

V 1480

1155

1200

1156

1158

1160

1485

1162

1161

1163

174

163

163.5

304

305

306

303

307

308

309

310

471

46

158

162




162

981


3M2

5M2

3M2

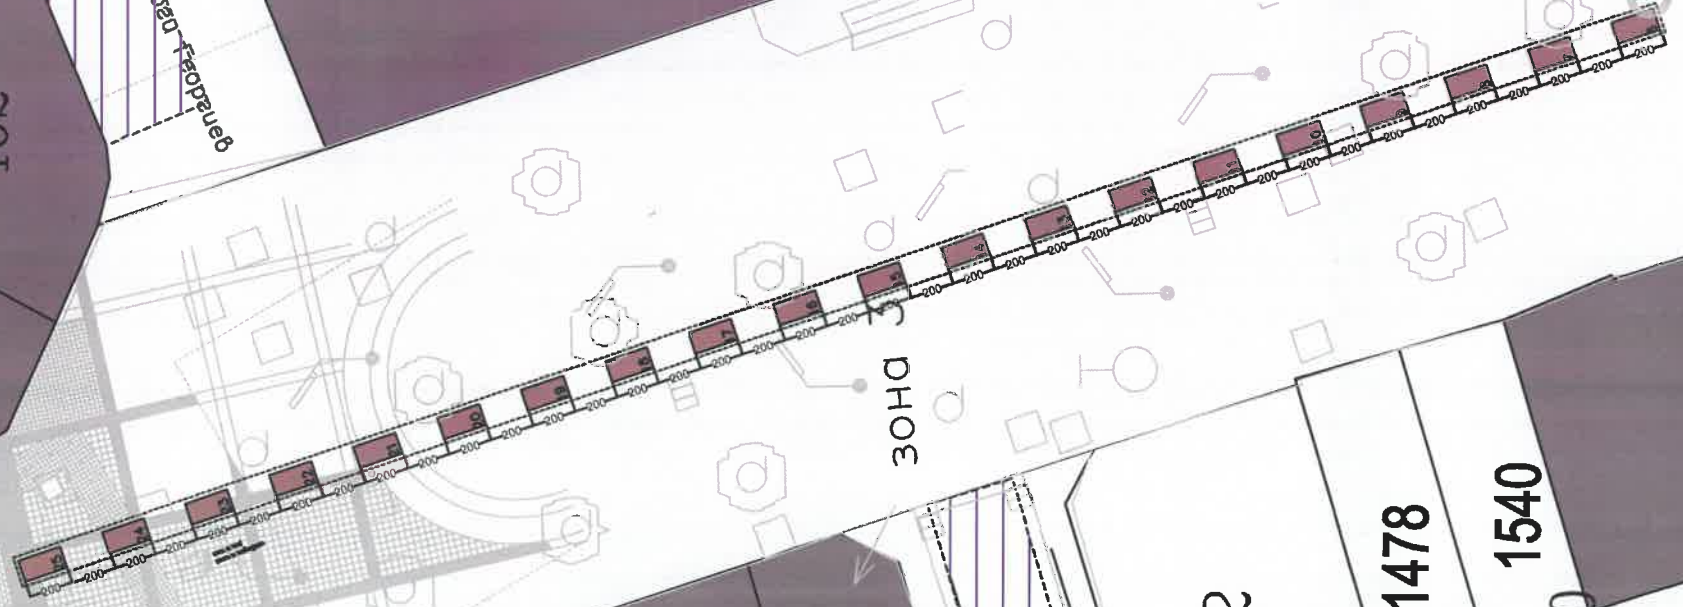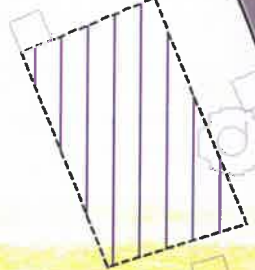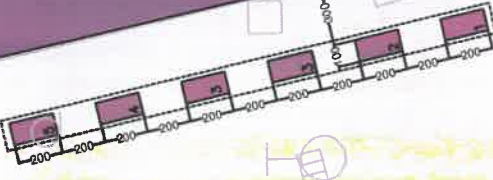

ЗОНА 2-а

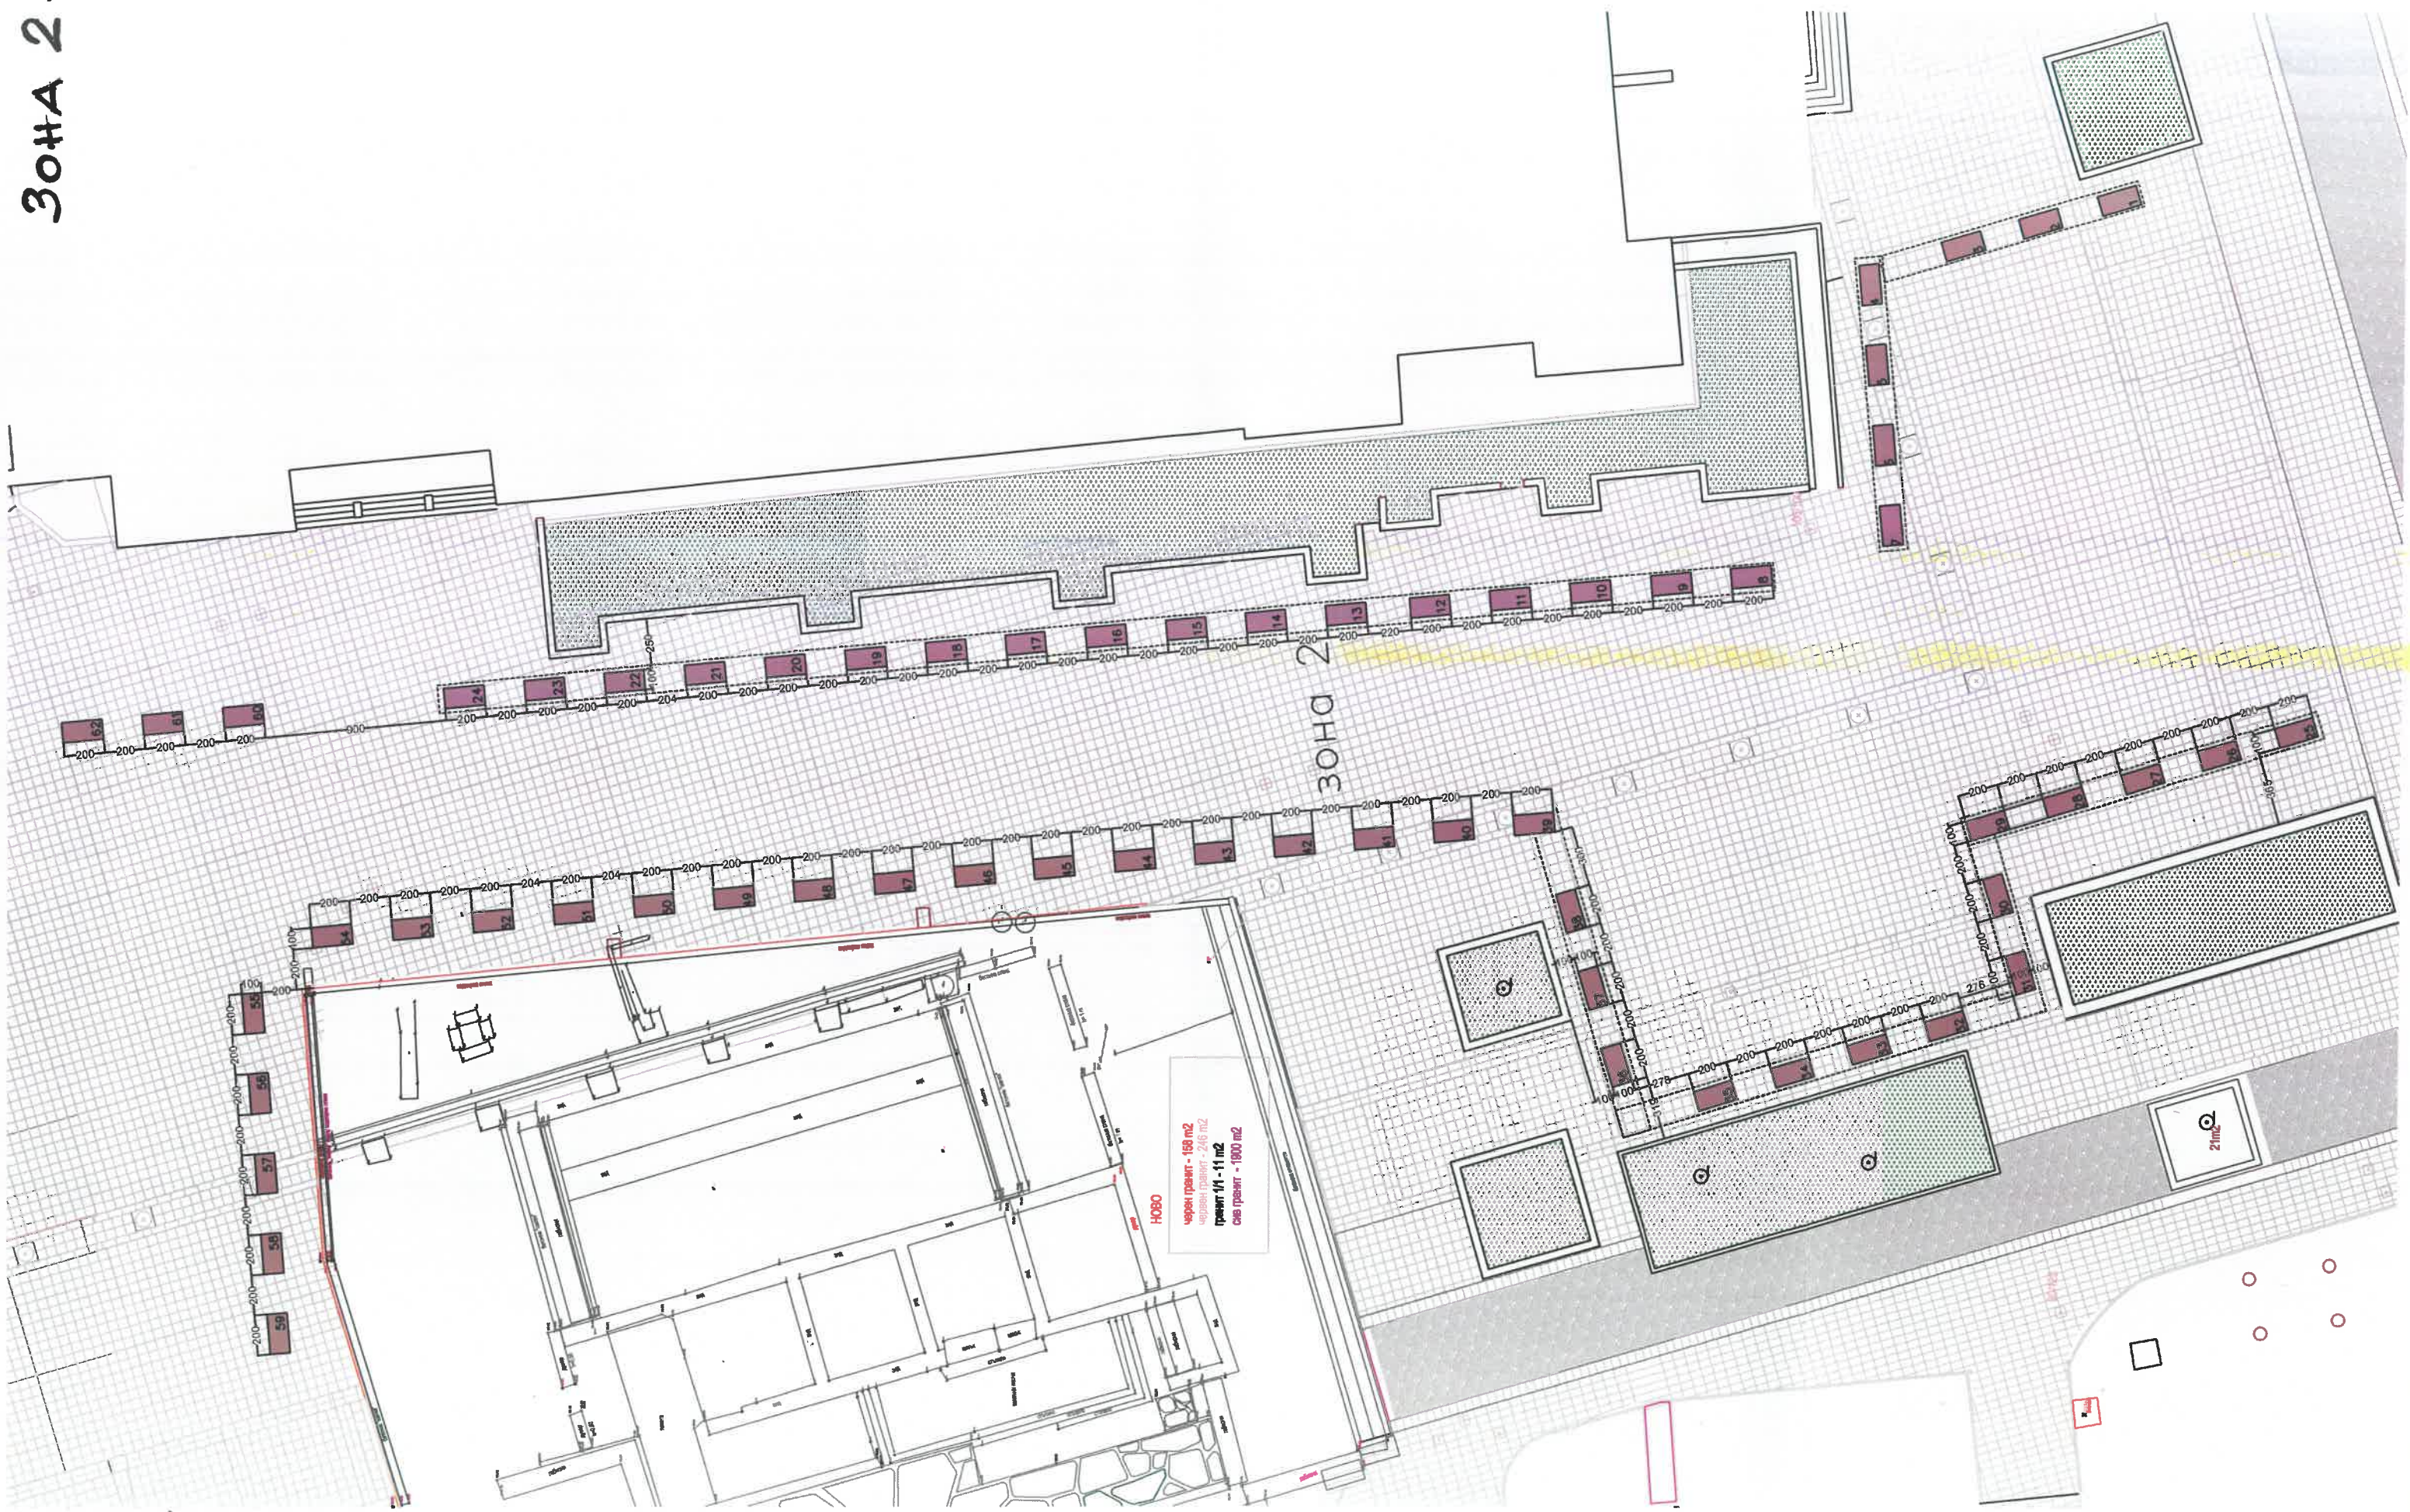

НОБО
чужий проект - 158 м2
чужой проект - 246 м2
проект 1/1 - 11 м2
сво проект - 1900 м2

21м2

30HA 1

