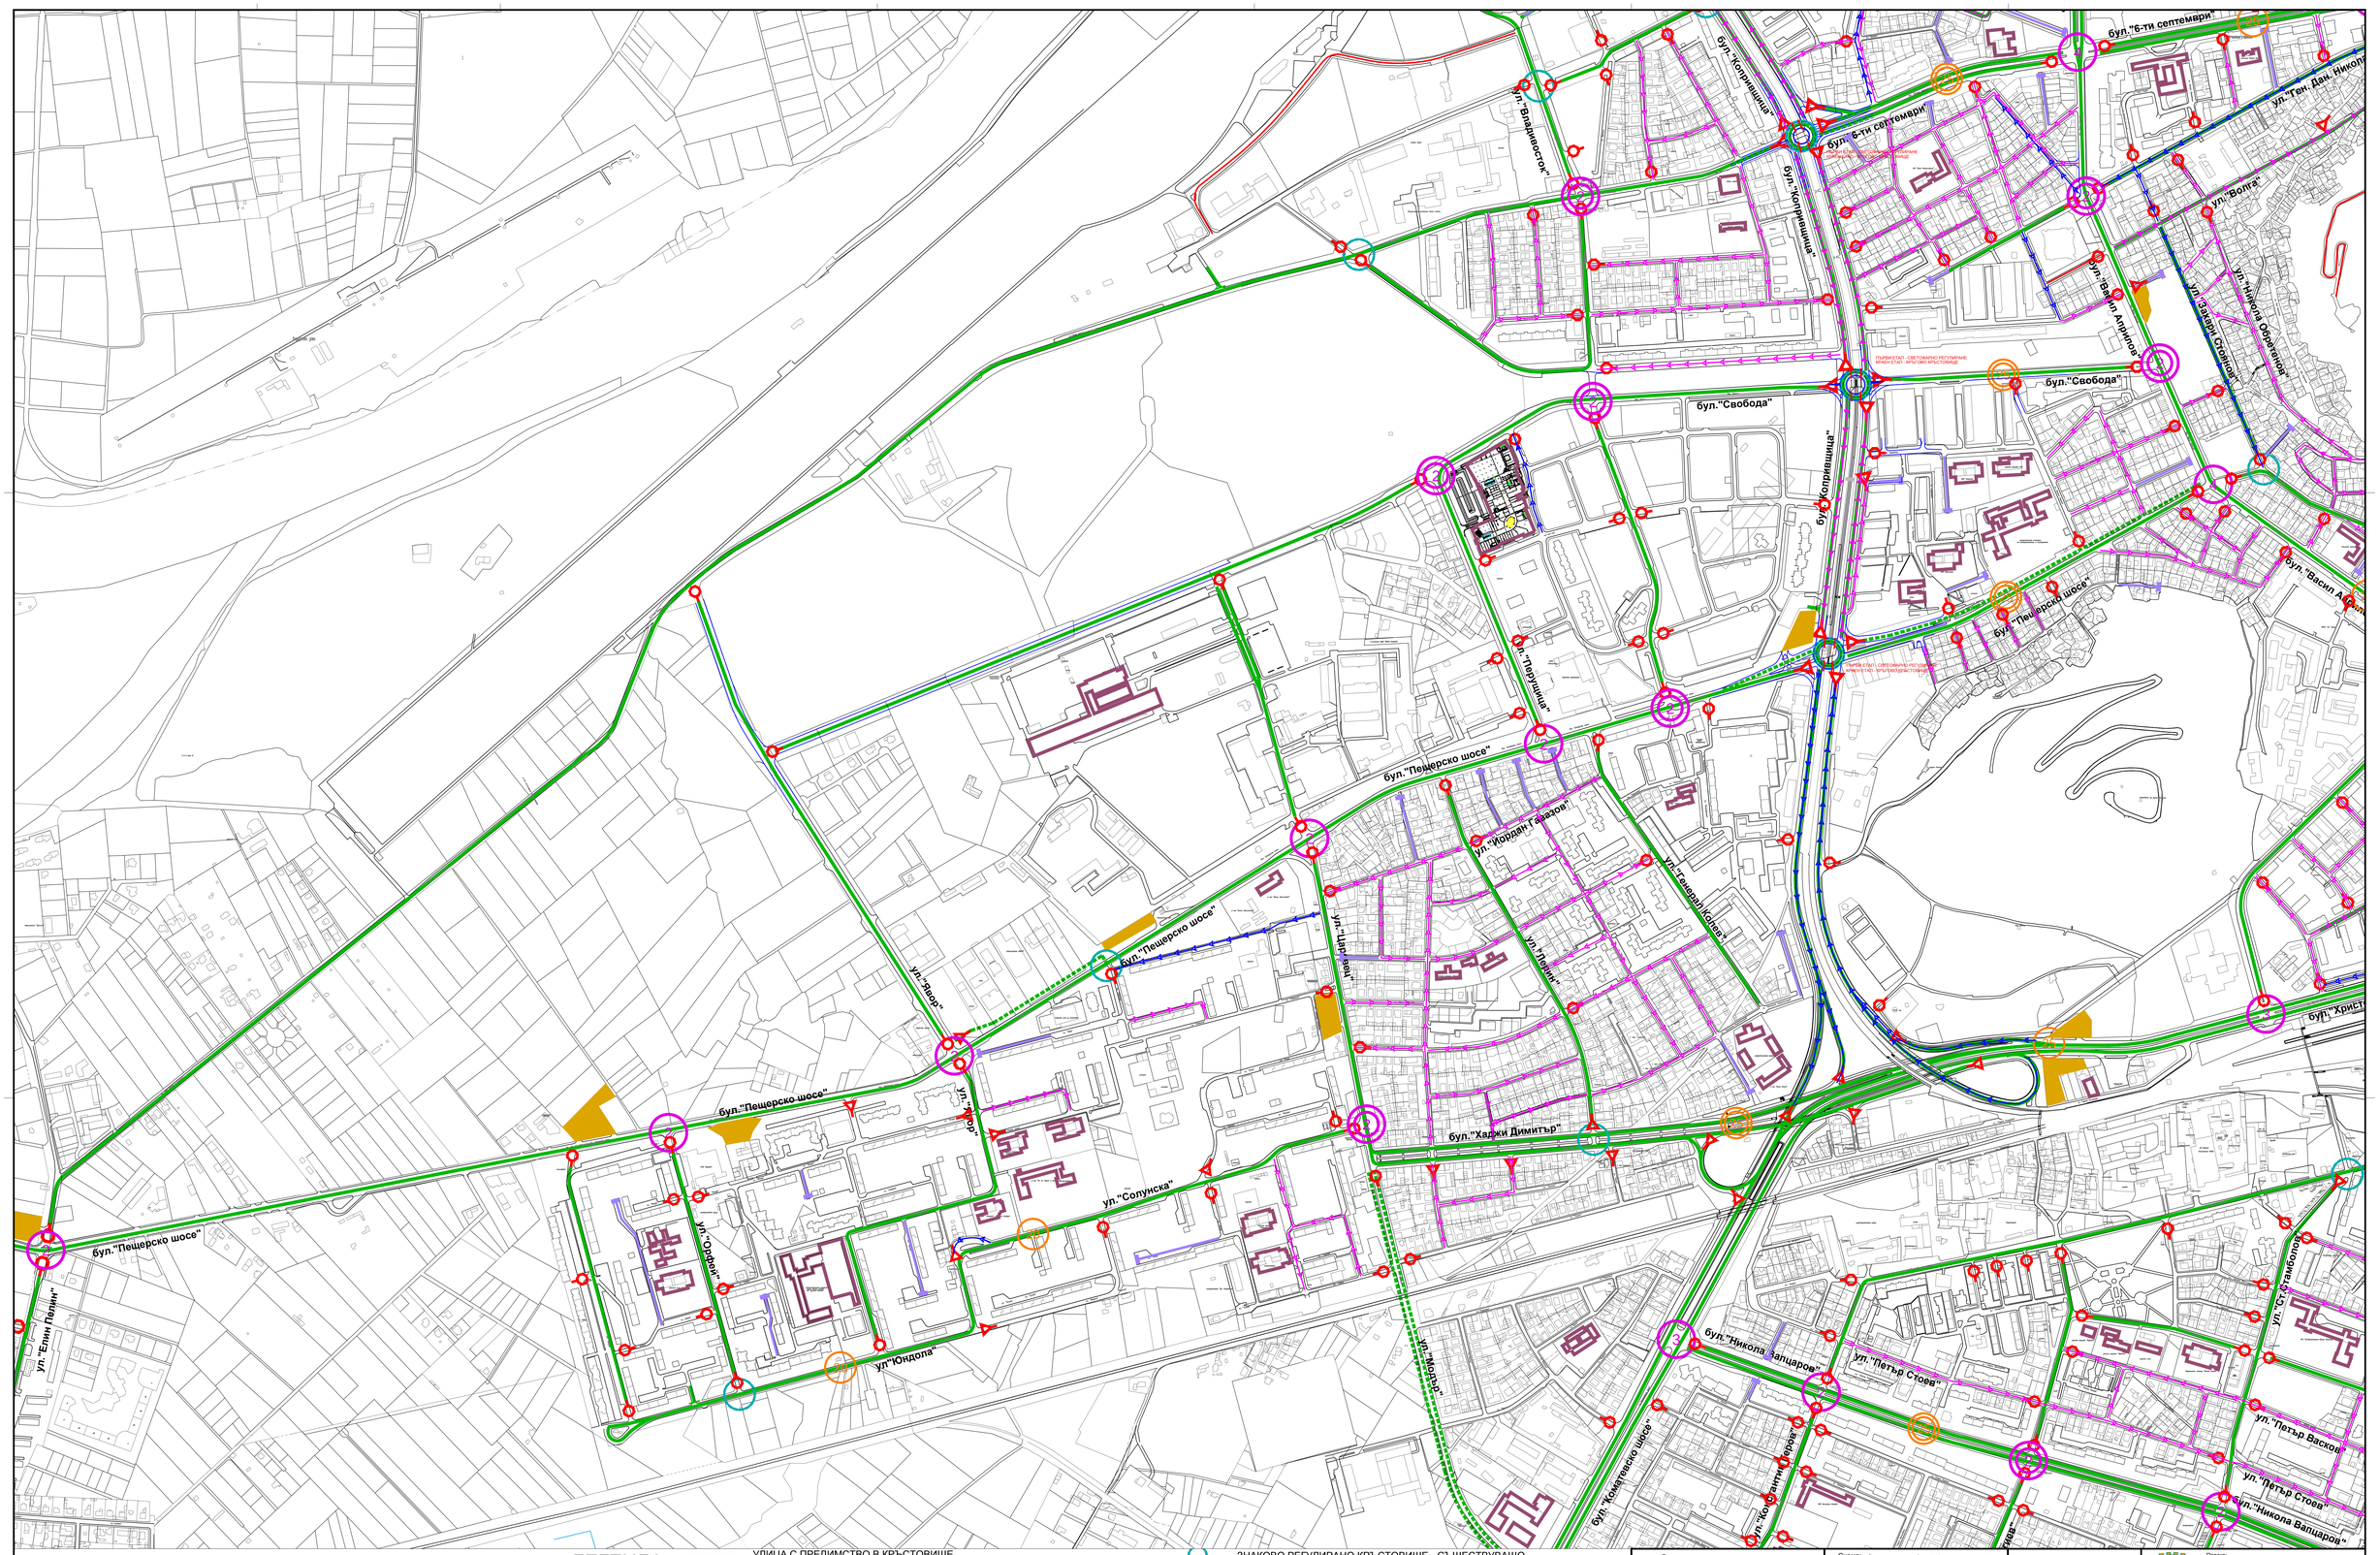

ЛЕГЕНДА :

- УЛИЦА С ПРЕДИМСТВО В КРЪСТОВИЩЕ
- УЛИЦА БЕЗ ПРЕДИМСТВО В КРЪСТОВИЩЕ СЪС ЗНАК Б2
- УЛИЦА БЕЗ ПРЕДИМСТВО В КРЪСТОВИЩЕ СЪС ЗНАК Б1
- УЛИЦА БЕЗ ИЗХОД
- ЗАТВОРЕНА ЗА ДВИЖЕНИЕ УЛИЦА
- УЛИЦА С ЕДНОПОСОЧНО ДВИЖЕНИЕ - СЪЩЕСТВУВАЩО ПОЛОЖЕНИЕ
- УЛИЦА С ЕДНОПОСОЧНО ДВИЖЕНИЕ - БЪДЕЩО ПРЕДВИЖДАНЕ
- 2 СВЕТЛИННО РЕГУЛИРАНО КРЪСТОВИЩЕ С БРОЙ НА ФАЗИТЕ - СЪЩЕСТВУВАЩО
- 4 СВЕТЛИННО РЕГУЛИРАНО КРЪСТОВИЩЕ С БРОЙ НА ФАЗИТЕ - НОВО
- ЗНАКОВО РЕГУЛИРАНО КРЪСТОВИЩЕ - СЪЩЕСТВУВАЩО
- ЗНАКОВО РЕГУЛИРАНО КРЪСТОВИЩЕ - НОВО
- 20 ПЕШЕХОДЕН СВЕТОФАР С ПРОДЪЛЖИТ НА ПЕШ. ФАЗА В СЕК. - СЪЩЕСТВУВАЩ
- 25 ПЕШЕХОДЕН СВЕТОФАР - НОВ

© Мотт МакДоналд Лимитид Великобритания

Този документ не може да бъде цитиран или използван за друг проект, без провеждане на независима проверка на неговата пригодност и без получаване на предварително писмено съгласие от Мотт МакДоналд Лимитид Великобритания.
Мотт МакДоналд Лимитид Великобритания не поема отговорност за последиците от използването на този документ за цели, различни от тези, за които е възложен.

Легенда:

Схема:

Mott MacDonald
Мотт МакДоналд Лимитид
Великобритания
ул."Дамян Груев" No 13
София, 1606
България
T +359 2 805 39 60
F +359 2 951 50 70

Изготвил:	инж. Огнян Ников	
Проверил:	инж. Тодор Тодоров	
Одобрил:	инж. Юлиан Тофеничев	

Проект:
Генерален план за организация на движението на община Пловдив

Клиент:
община Пловдив

Име на чертежа:
СХЕМА 6 - ОКОНЧАТЕЛЕН ПРОЕКТ
ПОСОЧНОСТ И ПРЕДИМСТВА НА ДВИЖЕНИЕТО
ПО ПУМ - РАЙОН ЗАПАДЕН

Номер на чертежа:	Мащаб за А0	Дата
MML-300331-SH-02-06-004	1:3500	11. 2012
	Ревизия: 00	Статус: ATP