СИТУАЦИОНЕН ПЛАН

На част от плана на "Централна градска част" гр. Пловдив

Мащаб 1 : 1000

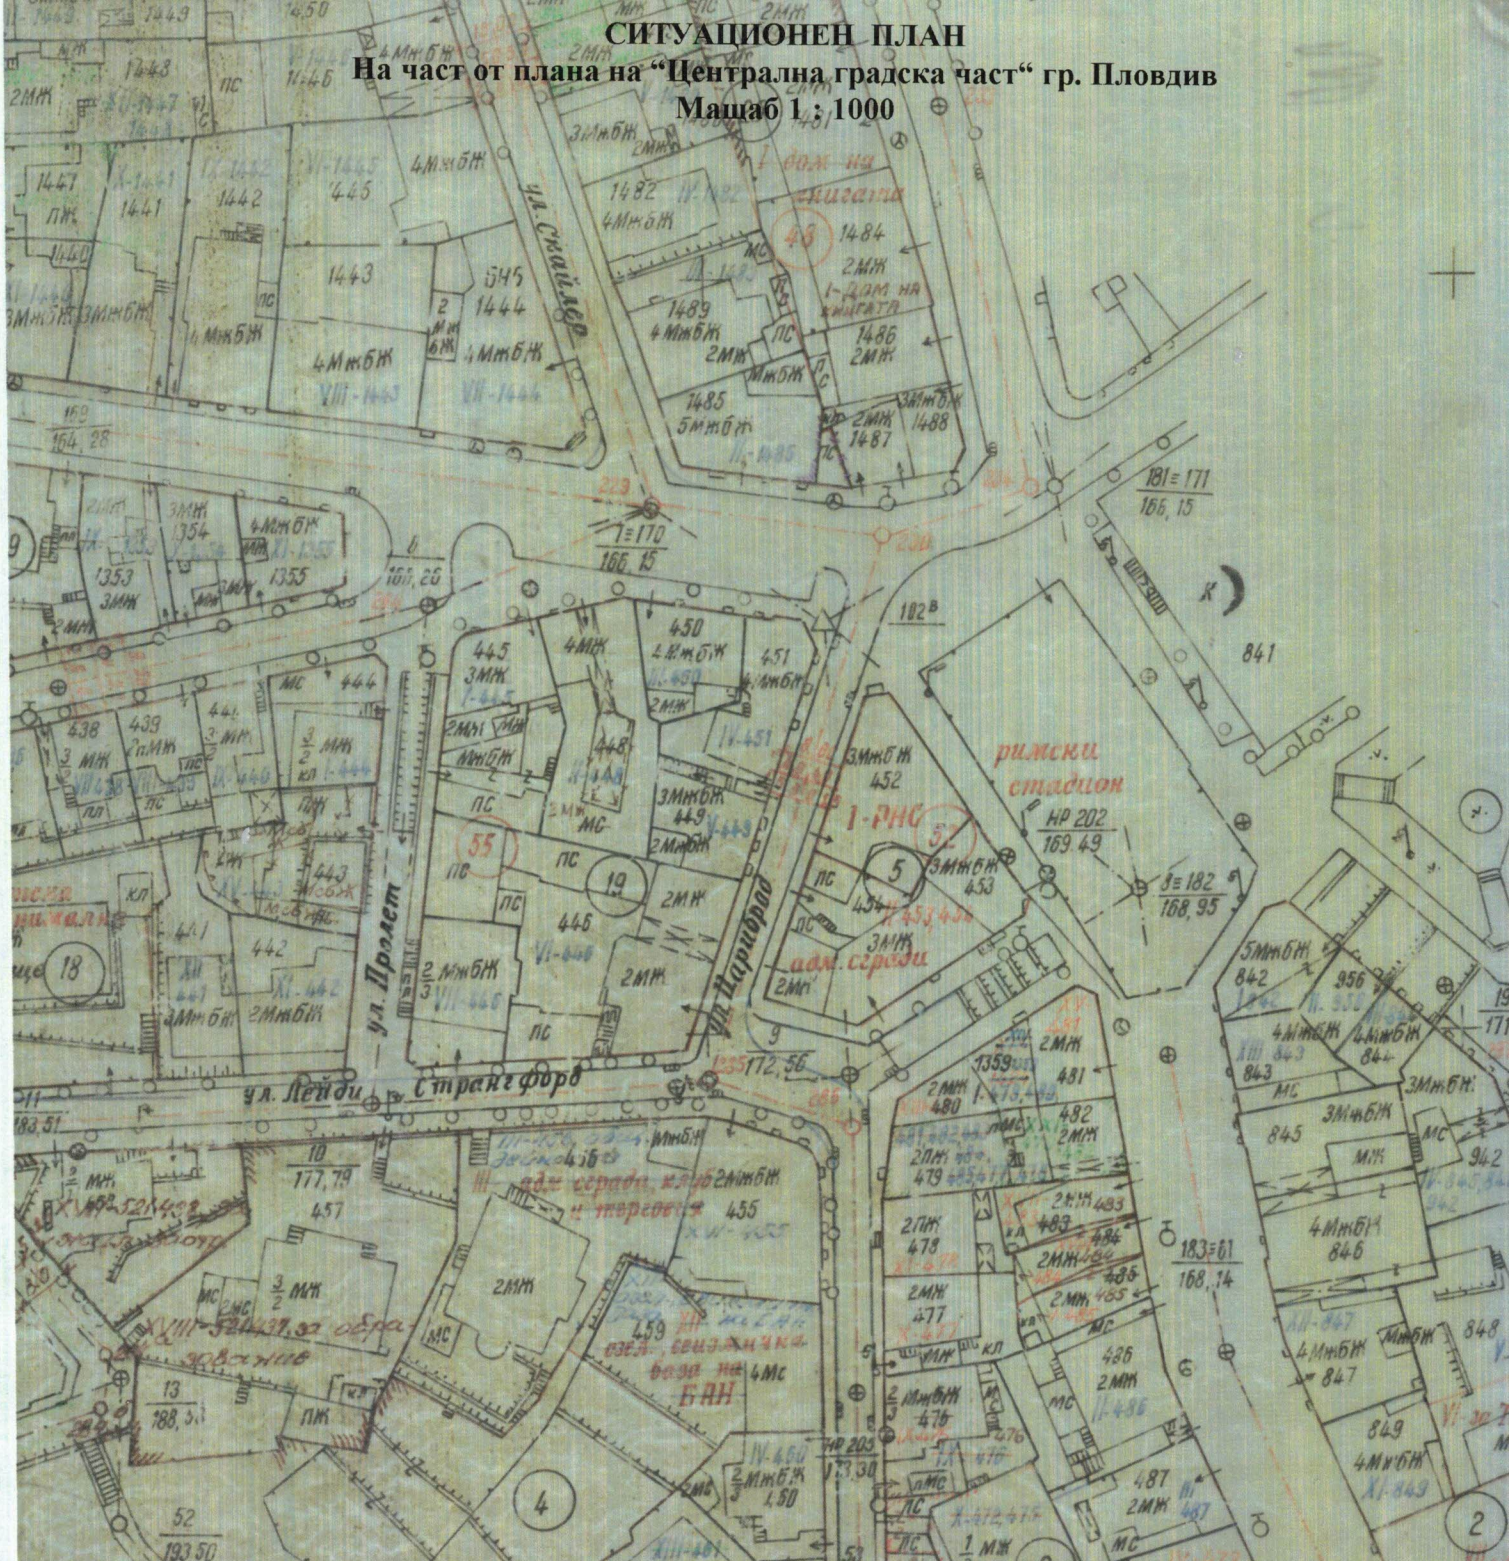

Забележка: Плана за регулация на ЦГЧ, гр.Пловдив, одобрен със Зап.№1155/29.11.1982г., попадащ в обхвата на новия план за регулация на ЦГЧ, в която попада трасето, е със спряно действие.

Със Реш.№176,взето с Пр.№ 11 от 29.06.2023г., изменено и допълнено с Реш.№ 225,взето с Пр.№13 от 26.07.2023г. на Общински съвет – Пловдив е одобрен ПУП-ПР с план-схеми и правила и нормативи за прилагане на „Централна градска част" Пловдив.

Има постъпили жалби по отношение на двата административни акта и на основание чл.132 от ЗУТ, към настоящия момент не са влезли в законна сила.

На основание зап. № РД-18-48/03.06.2009г. за одобрена КК на гр. Пловдив, скицата служи само в част регулация, за сведение.

Вх. № 24 РЗК-269/31.01.2024г.

ОБЩИНА ПЛОВДИВ

Ул. и дворищна регул. одобрена Зап.№1155/29.11.1982г.-спряно действие.

Копирал:……

Техник: В. Точкова

Гл. Експерт: инж. В. Тончева

гр. Пловдив, 09.02.2024г.